
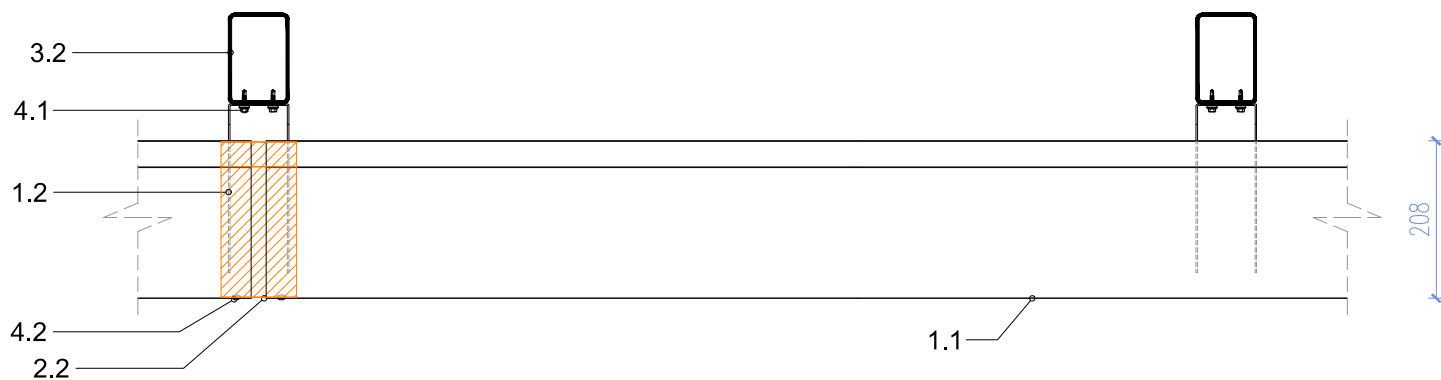


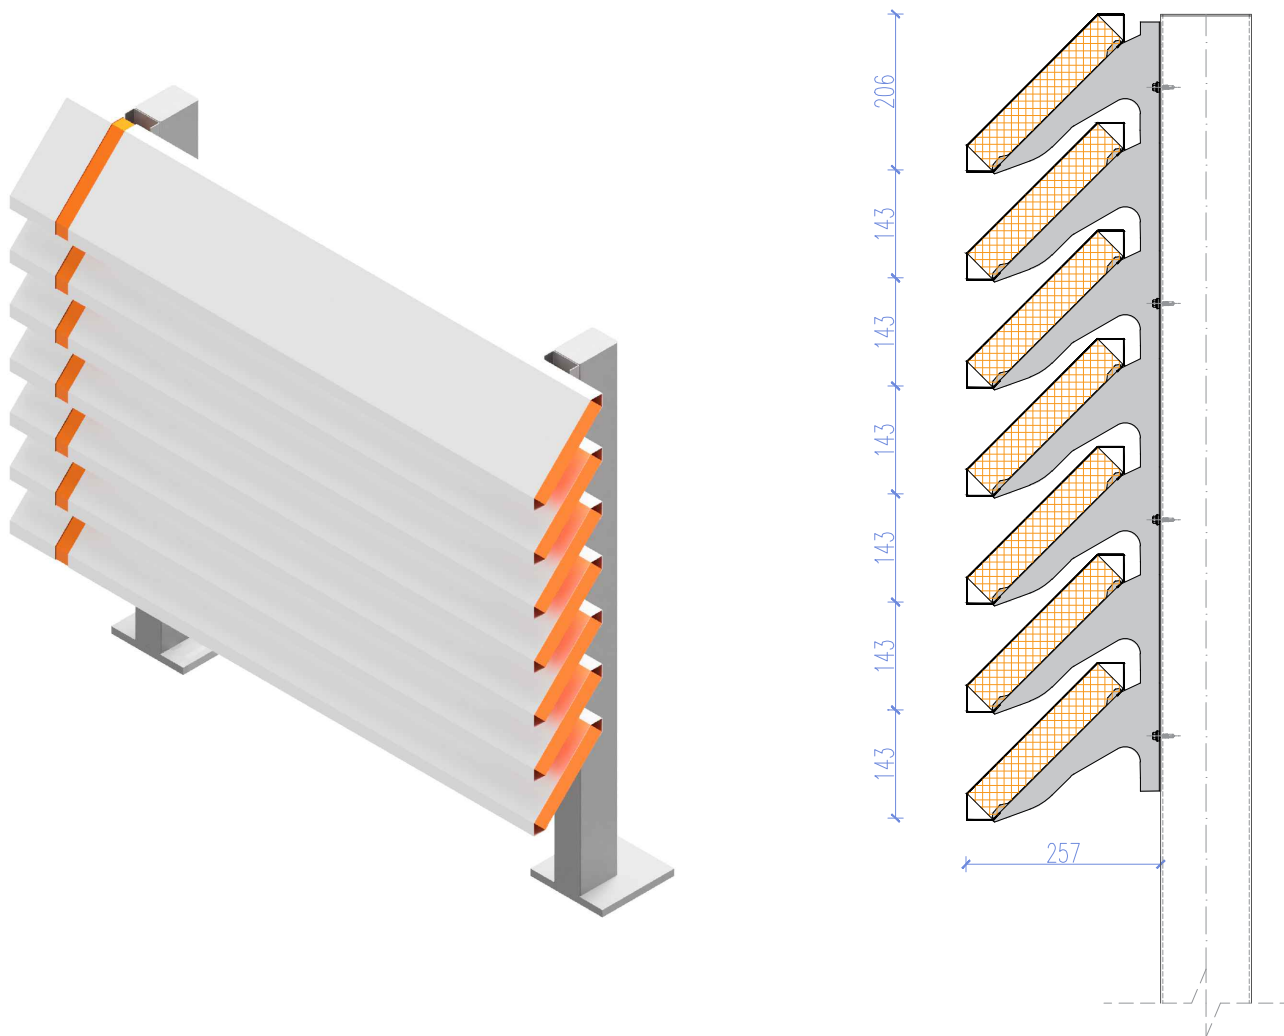

LEGENDA:

www.zaluzjeakustyczne.pl

ELEMENTY EKRANU ŻALUZJOWEGO

- 1.1 Lamelle żaluzji
- 1.2 Grzebień montażowy nierdzewny
- 1.3 Wypełnienie dźwiękochłonne
- 1.4 Panel akustyczny pełny

ELEMENTY WYKAŃCZAJĄCE EKRANY

- 2.1 Obróbka blacharska w kolorze ekranu
- 2.2 Element fugowy w kolorze ekranu
- 2.3 Narożnik AQ_CS
- 2.4 Narożnik 45 AQ_C45
- 2.5 Narożnik łukowy AQ_CC

ELEMENTY KONSTRUKCJI SYSTEMOWEJ


- 3.1 Króciec montażowy AQ_KC
- 3.2 Słupek konstrukcyjny AQ_KS
- 3.3 Systemowa konstrukcja balastowa AQ_KB
- 3.4 Konstrukcja drzwi AQ_KDR
- 3.5 Wymian konstrukcji przebieg instalacyjnych
- 3.6 Element dystansowy AQ_KED
- 3.7 Podkonstrukcja dystansowa AQ_KPD

ELEMENTY ZŁĄCZNE I UZUPEŁNIAJĄCE

- 4.1 Nierdzewny łącznik samowiercący
- 4.2 Nit nierdzewny
- 4.3 Śruba metryczna ocynkowana
- 4.4 Element uzupełniający

NAZWA:	Typowy rzut i przekrój ekranu	REWIZJA:	1
NA RYS:	AQ1_1_SEC		
UWAGI:	Detale rozpatrywać łącznie z informacjami technicznymi i instrukcjami dostępnymi na stronie zaluzjeakustyczne.pl		
	Żaluzje akustyczne zabezpieczone są prawem ochrony wzoru użytkowego przez Urząd Patentowy		

TYPOSZEREG	
AQ1	
SKALA:	1:10

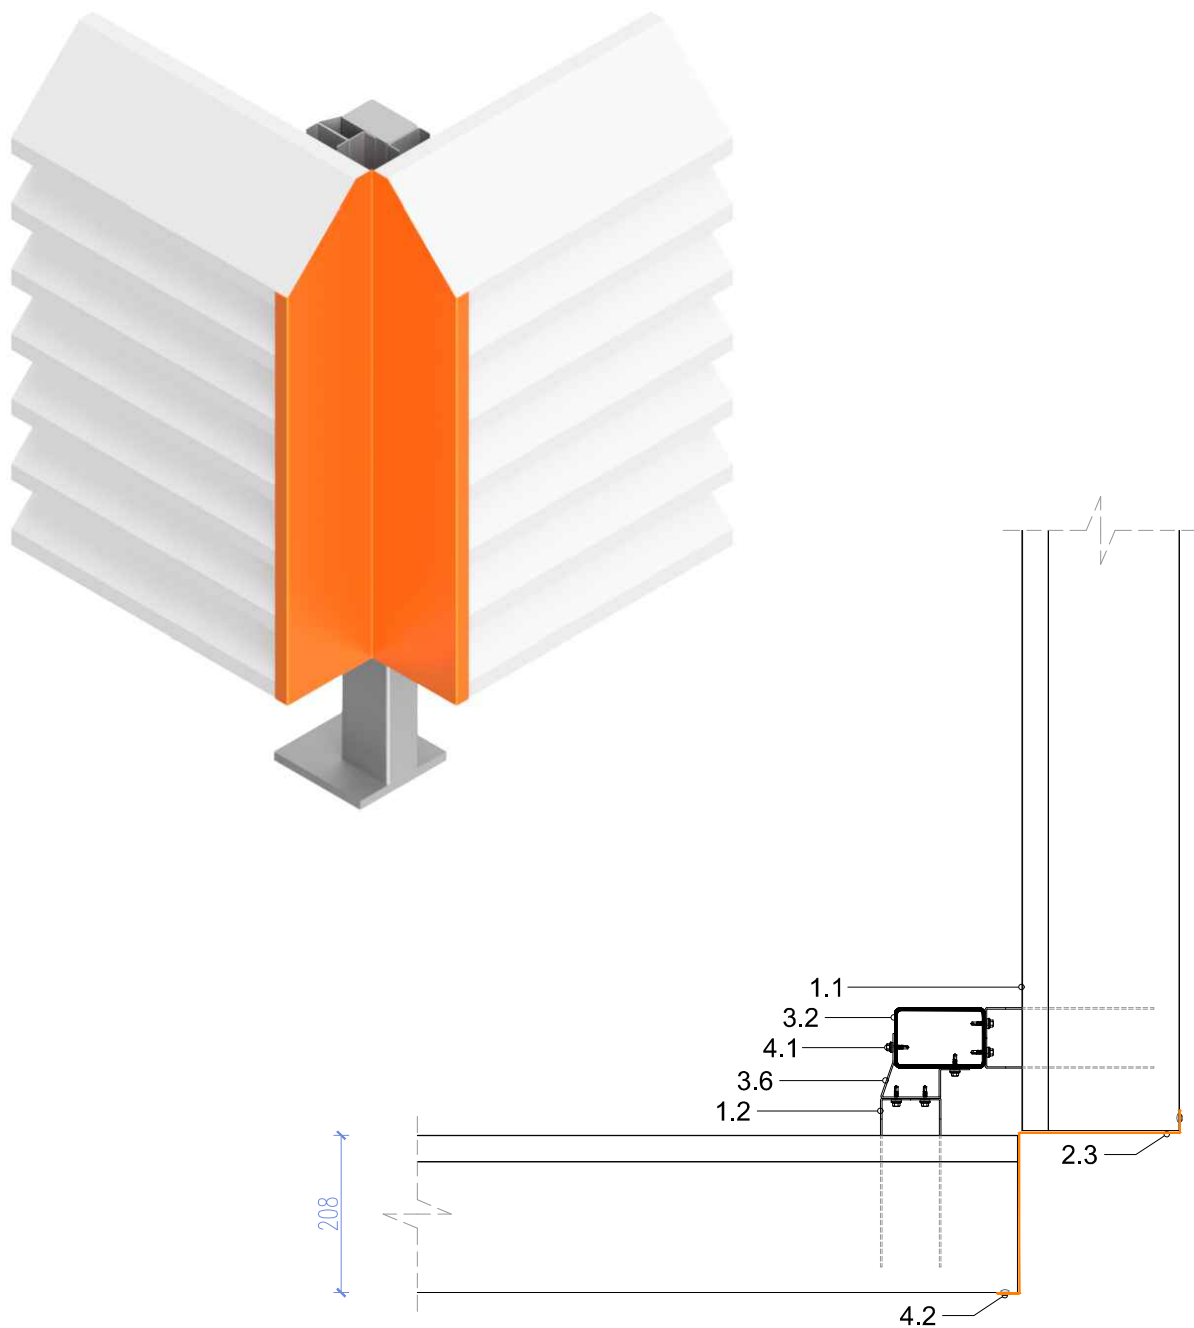

LEGENDA:

www.zaluzjeakustyczne.pl

ELEMENTY EKRANU ŻALUZJOWEGO

- 1.1 Lamelle żaluzji
- 1.2 Grzebień montażowy nierdzewny
- 1.3 Wypełnienie dźwiękochłonne
- 1.4 Panel akustyczny pełny

ELEMENTY WYKAŃCZAJĄCE EKRANY

- 2.1 Obróbka blacharska w kolorze ekranu
- 2.2 Element fugowy w kolorze ekranu
- 2.3 Narożnik AQ_CS
- 2.4 Narożnik 45 AQ_C45
- 2.5 Narożnik łukowy AQ_CC

ELEMENTY KONSTRUKCJI SYSTEMOWEJ

- 3.1 Króciec montażowy AQ_KC
- 3.2 Słupek konstrukcyjny AQ_KS
- 3.3 Systemowa konstrukcja balastowa AQ_KB
- 3.4 Konstrukcja drzwi AQ_KDR
- 3.5 Wymian konstrukcji przebieg instalacyjnych
- 3.6 Element dystansowy AQ_KED
- 3.7 Podkonstrukcja dystansowa AQ_KPD

ELEMENTY ZŁĄCZNE I UZUPEŁNIAJĄCE

- 4.1 Nierdzewny łącznik samowiercący
- 4.2 Nit nierdzewny
- 4.3 Śruba metryczna ocynkowana
- 4.4 Element uzupełniający





NAZWA:	Narożnik zewnętrzny ekranu	REWIZJA:	1
NA RYS:	AQ1_2_CS		
UWAGI:	Detale rozpatrywać łącznie z informacjami technicznymi i instrukcjami dostępnymi na stronie zaluzjeakustyczne.pl		
	Żaluzje akustyczne zabezpieczone są prawem ochrony wzoru użytkowego przez Urząd Patentowy		

TYPOSZEREK

AQ1

SKALA: 1:10

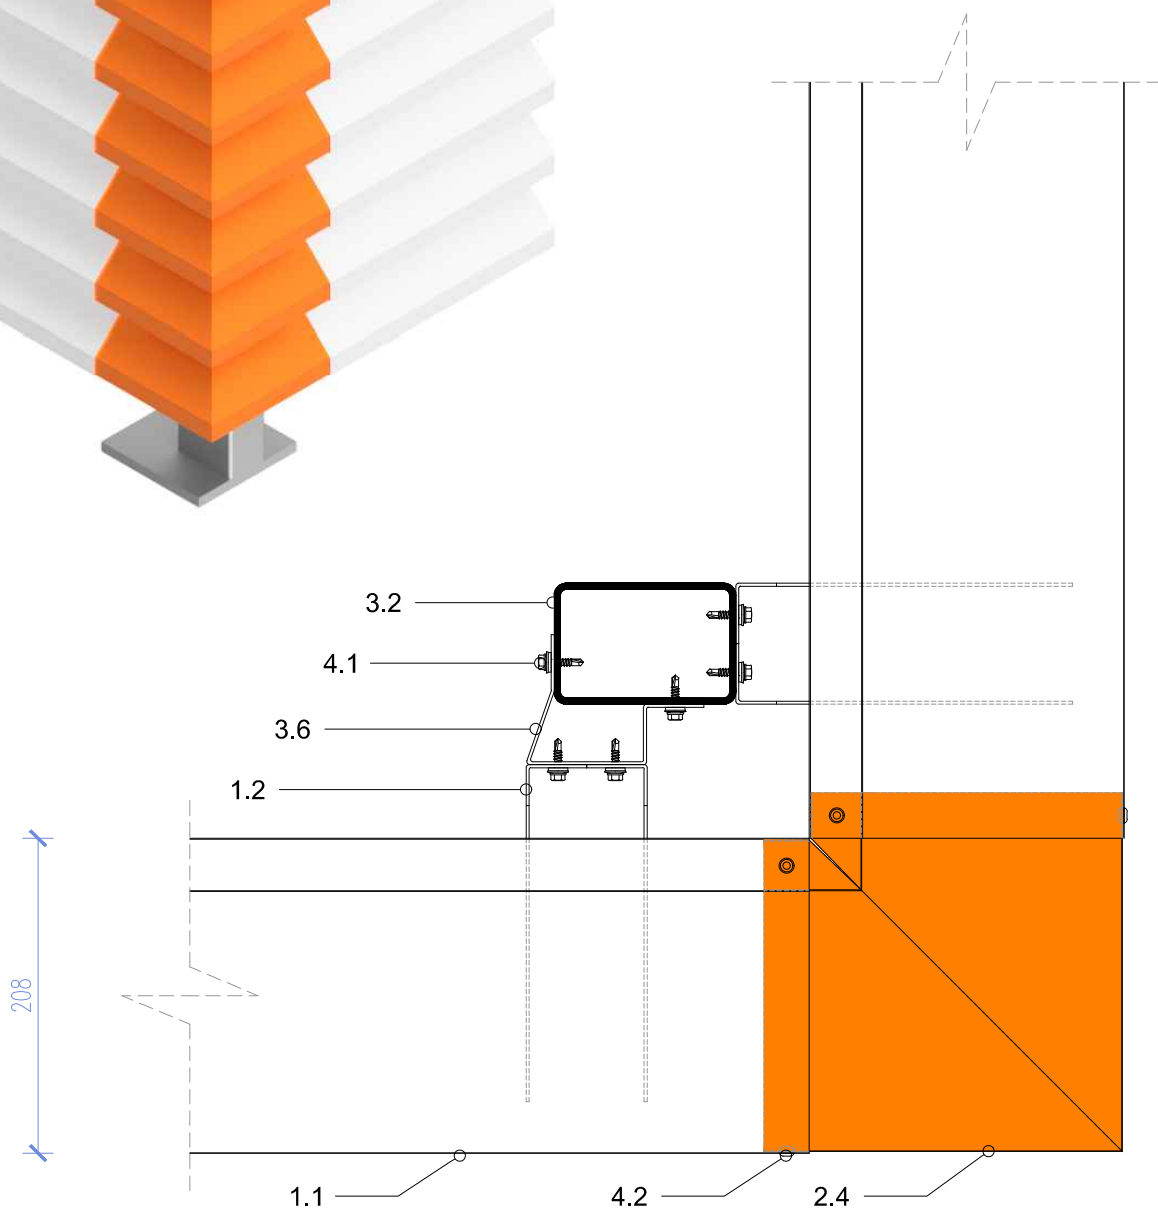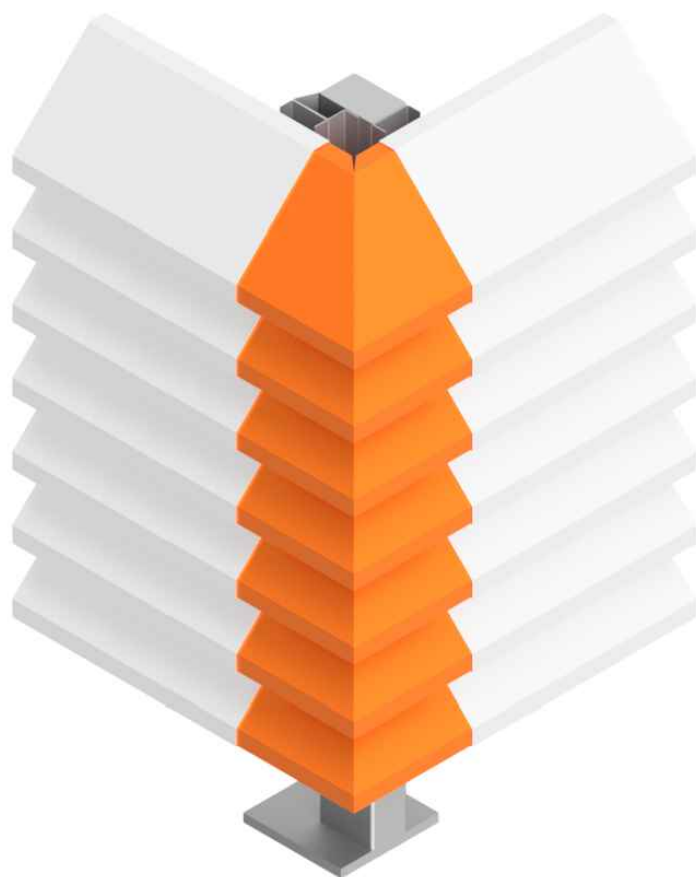

LEGENDA:

www.zaluzjeakustyczne.pl

ELEMENTY EKRANU ŻALUZJOWEGO

- 1.1 Lamele żaluzji
- 1.2 Grzebień montażowy nierdzewny
- 1.3 Wypełnienie dźwiękochłonne
- 1.4 Panel akustyczny pełny

ELEMENTY WYKAŃCZAJĄCE EKRANY

- 2.1 Obróbka blacharska w kolorze ekranu
- 2.2 Element fugowy w kolorze ekranu
- 2.3 Narożnik AQ_CS
- 2.4 Narożnik 45 AQ_C45
- 2.5 Narożnik łukowy AQ_CC

ELEMENTY KONSTRUKCJI SYSTEMOWEJ

- 3.1 Króciec montażowy AQ_KC
- 3.2 Słup konstrukcyjny AQ_KS
- 3.3 Systemowa konstrukcja balastowa AQ_KB
- 3.4 Konstrukcja drzwi AQ_KDR
- 3.5 Wymian konstrukcji przebieg instalacyjnych
- 3.6 Element dystansowy AQ_KED
- 3.7 Podkonstrukcja dystansowa AQ_KPD

ELEMENTY ZŁĄCZNE I UZUPEŁNIAJĄCE

- 4.1 Nierdzewny łącznik samowiercący
- 4.2 Nit nierdzewny
- 4.3 Śruba metryczna ocynkowana
- 4.4 Element uzupełniający




NAZWA:	Narożnik zewnętrzny ekranu	REWIZJA:	1
NA RYS:	AQ1_3_CP45		
UWAGI:	Detale rozpatrywać łącznie z informacjami technicznymi i instrukcjami dostępnymi na stronie zaluzjeakustyczne.pl		
	Żaluzje akustyczne zabezpieczone są prawem ochrony wzoru użytkowego przez Urząd Patentowy		

TYPOSZEREK

AQ1

SKALA: 1:5

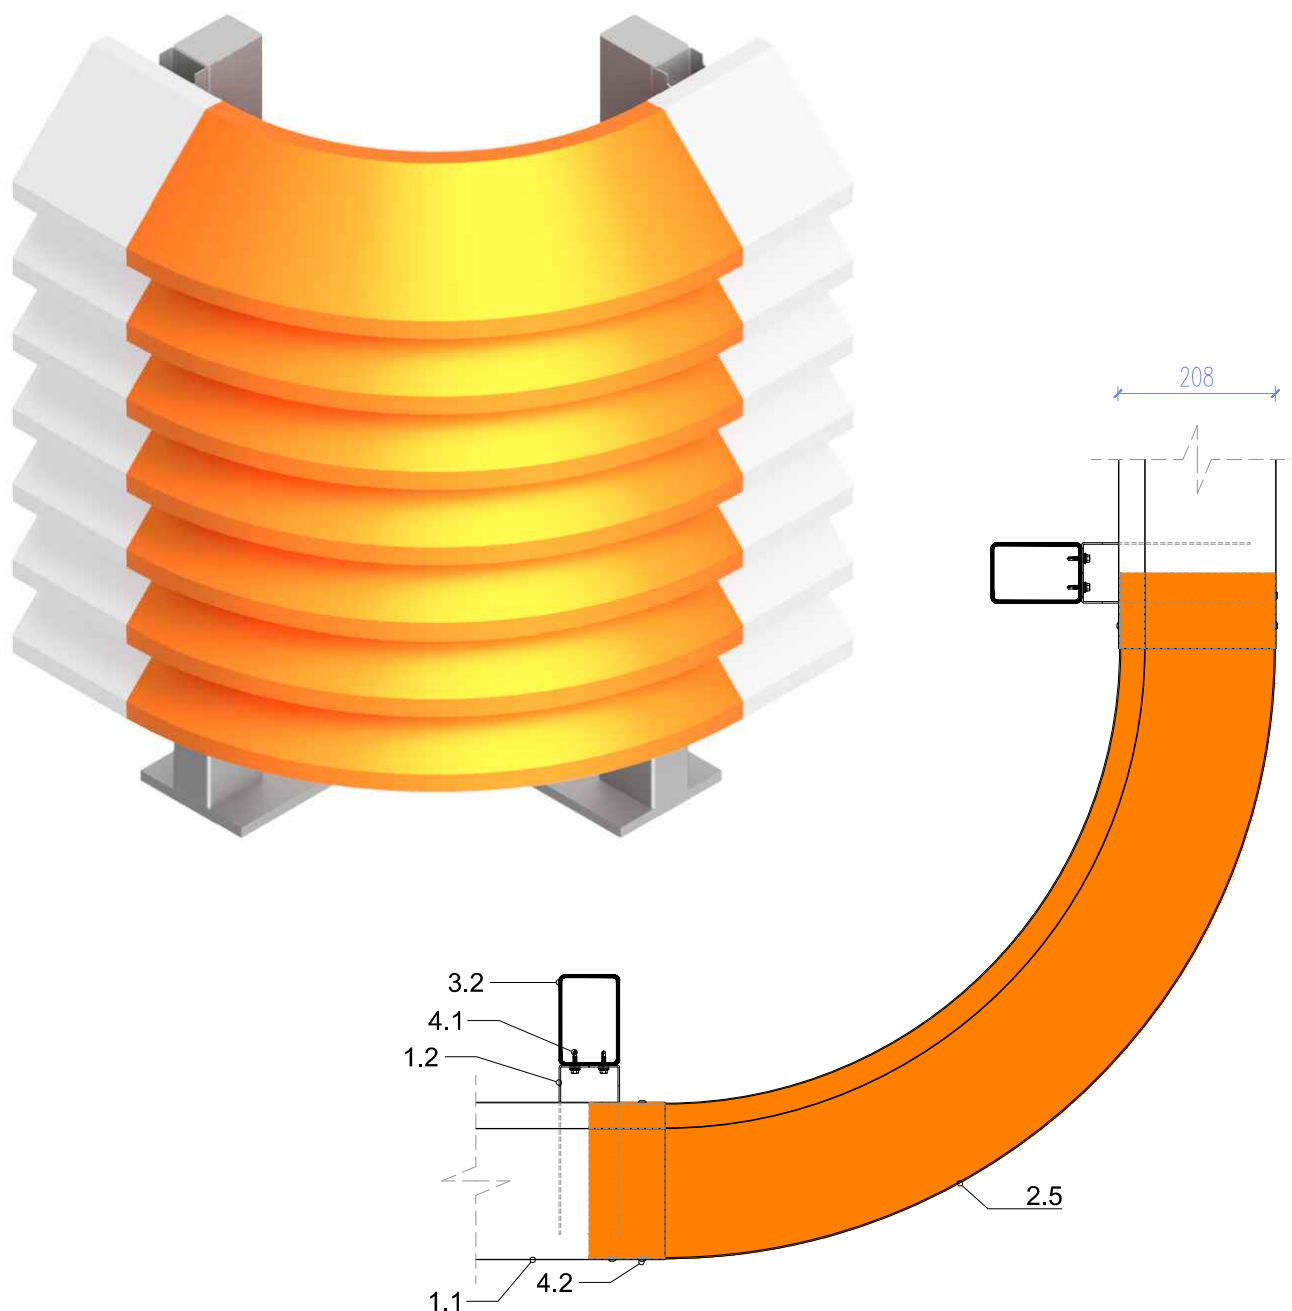

LEGENDA:

www.zaluzjeakustyczne.pl

ELEMENTY EKRANU ŻALUZJOWEGO

- 1.1 Lamele żaluzji
- 1.2 Grzebień montażowy nierdzewny
- 1.3 Wypełnienie dźwiękochłonne
- 1.4 Panel akustyczny pełny

ELEMENTY WYKAŃCZAJĄCE EKRANY

- 2.1 Obróbka blacharska w kolorze ekranu
- 2.2 Element fugowy w kolorze ekranu
- 2.3 Narożnik AQ_CS
- 2.4 Narożnik 45 AQ_C45
- 2.5 Narożnik łukowy AQ_CC

ELEMENTY KONSTRUKCJI SYSTEMOWEJ

- 3.1 Króciec montażowy AQ_KC
- 3.2 Słup konstrukcyjny AQ_KS
- 3.3 Systemowa konstrukcja balastowa AQ_KB
- 3.4 Konstrukcja drzwi AQ_KDR
- 3.5 Wymian konstrukcji przebieg instalacyjnych
- 3.6 Element dystansowy AQ_KED
- 3.7 Podkonstrukcja dystansowa AQ_KPD

ELEMENTY ZŁĄCZNE I UZUPEŁNIAJĄCE

- 4.1 Nierdzewny łącznik samowiercący
- 4.2 Nit nierdzewny
- 4.3 Śruba metryczna ocynkowana
- 4.4 Element uzupełniający




NAZWA:	Narożnik zewnętrzny łukowy R=60cm	REWIZJA:	1
NA RYS:	AQ1_4_CC60		
UWAGI:	Detale rozpatrywać łącznie z informacjami technicznymi i instrukcjami dostępnymi na stronie zaluzjeakustyczne.pl		
	Żaluzje akustyczne zabezpieczone są prawem ochrony wzoru użytkowego przez Urząd Patentowy		

TIPOSZEREG

AQ1

SKALA: 1:10

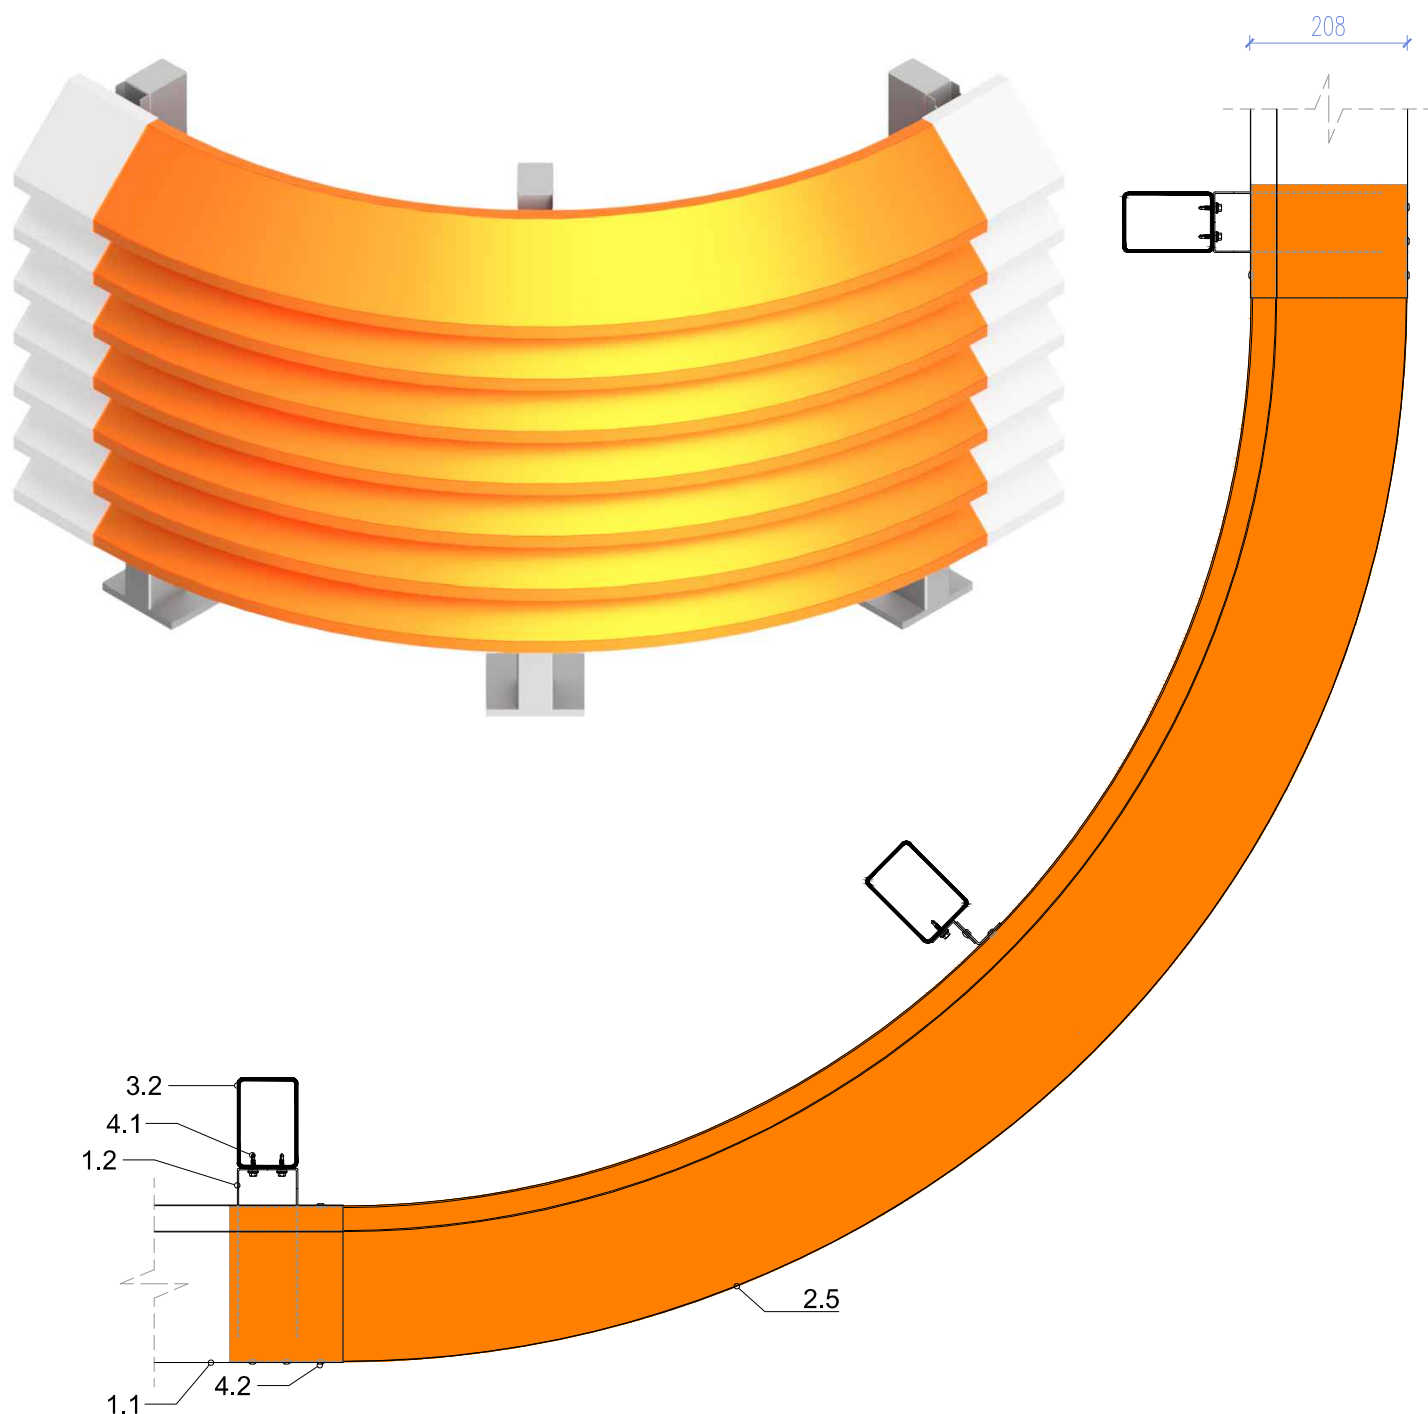

LEGENDA:

www.zaluzjeakustyczne.pl

ELEMENTY EKRANU ŻALUZJOWEGO

- 1.1 Lamelle żaluzji
1.2 Grzebień montażowy nierdzewny
1.3 Wypełnienie dźwiękochłonne
1.4 Panel akustyczny pełny

ELEMENTY WYKAŃCZAJĄCE EKRANY

- 2.1 Obróbka blacharska w kolorze ekranu
2.2 Element fugowy w kolorze ekranu
2.3 Narożnik AQ_CS
2.4 Narożnik 45 AQ_C45
2.5 Narożnik łukowy AQ_CC

ELEMENTY KONSTRUKCJI SYSTEMOWEJ

- 3.1 Króciec montażowy AQ_KC
3.2 Słupki konstrukcyjne AQ_KS
3.3 Systemowa konstrukcja balastowa AQ_KB
3.4 Konstrukcja drzwi AQ_KDR
3.5 Wymian konstrukcji przebieg instalacyjnych
3.6 Element dystansowy AQ_KED
3.7 Podkonstrukcja dystansowa AQ_KPD

ELEMENTY ZŁĄCZNE I UZUPEŁNIAJĄCE

- 4.1 Nierdzewny łącznik samowiercący
4.2 Nit nierdzewny
4.3 Śruba metryczna ocynkowana
4.4 Element uzupełniający




NAZWA:	Narożnik zewnętrzny łukowy R=120cm	REWIZJA:	1
NA RYS:	AQ1_5_CC120		
UWAGI:	Detale rozpatrywać łącznie z informacjami technicznymi i instrukcjami dostępnymi na stronie zaluzjeakustyczne.pl Żaluzje akustyczne zabezpieczone są prawem ochrony wzoru użytkowego przez Urząd Patentowy		

TYPOSZEREŻ

AQ1

SKALA: 1:10

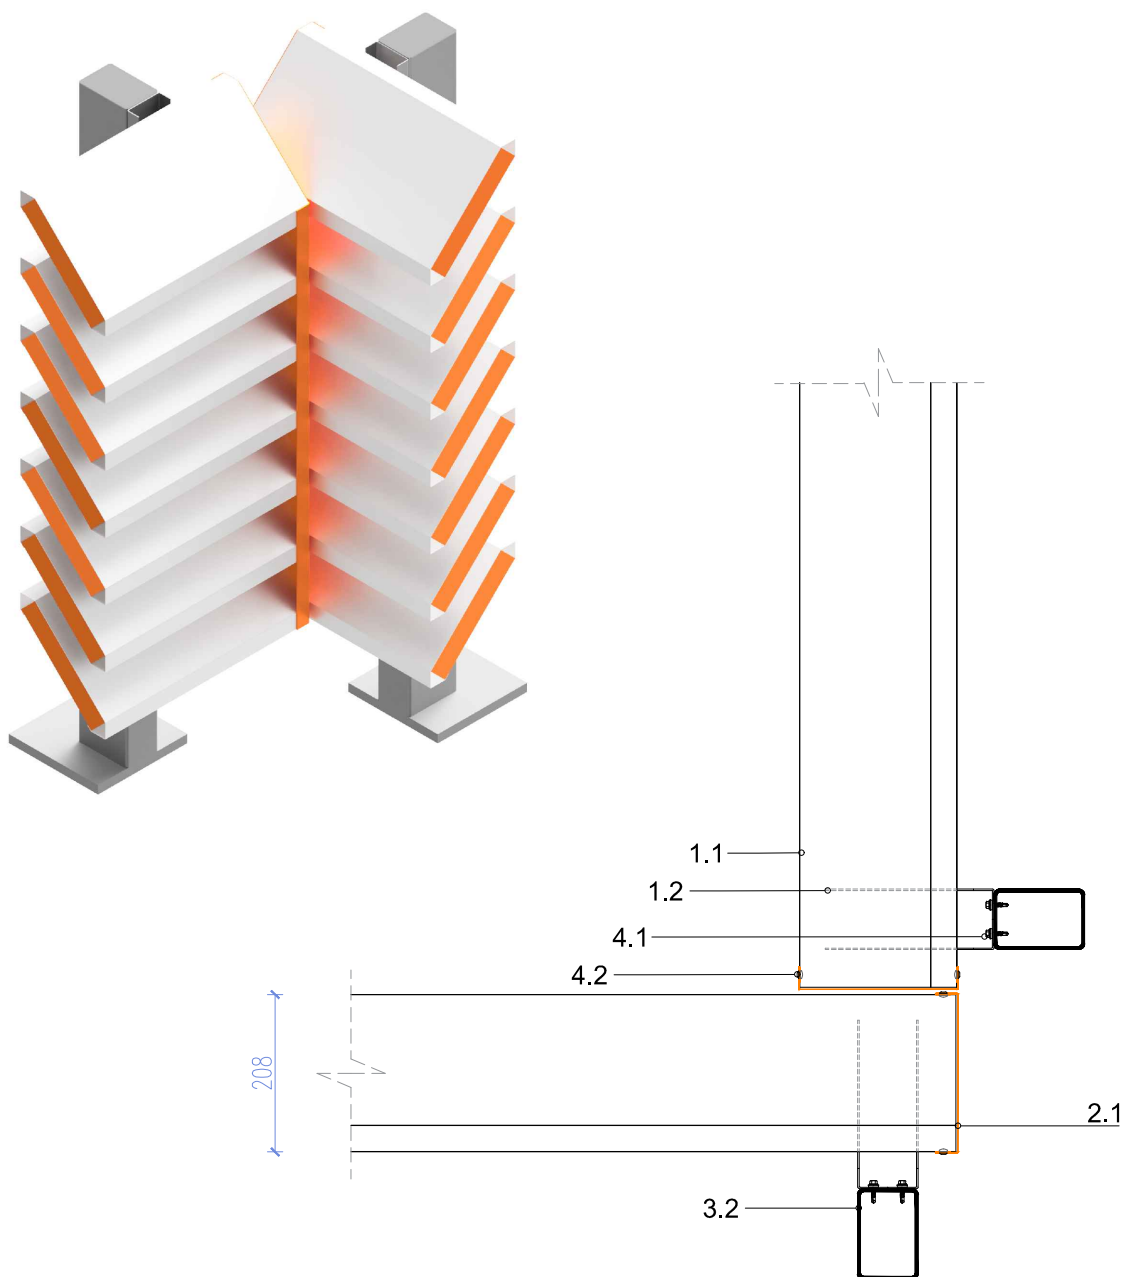

LEGENDA:

www.zaluzjeakustyczne.pl

ELEMENTY EKRANU ŻALUZJOWEGO

- 1.1 Lamela żaluzji
- 1.2 Grzebień montażowy nierdzewny
- 1.3 Wypełnienie dźwiękochłonne
- 1.4 Panel akustyczny pełny

ELEMENTY WYKAŃCZAJĄCE EKRANY

- 2.1 Obróbka blacharska w kolorze ekranu
- 2.2 Element fugowy w kolorze ekranu
- 2.3 Narożnik AQ_CS
- 2.4 Narożnik 45 AQ_C45
- 2.5 Narożnik łukowy AQ_CC

ELEMENTY KONSTRUKCJI SYSTEMOWEJ

- 3.1 Króciec montażowy AQ_KC
- 3.2 Słupek konstrukcyjny AQ_KS
- 3.3 Systemowa konstrukcja balastowa AQ_KB
- 3.4 Konstrukcja drzwi AQ_KDR
- 3.5 Wymian konstrukcji przebieć instalacyjnych
- 3.6 Element dystansowy AQ_KED
- 3.7 Podkonstrukcja dystansowa AQ_KPD

ELEMENTY ZŁĄCZNE I UZUPEŁNIAJĄCE

- 4.1 Nierdzewny łącznik samowiercący
- 4.2 Nit nierdzewny
- 4.3 Śruba metryczna ocynkowana
- 4.4 Element uzupełniający





NAZWA:	Narożnik wewnętrzny ekranu	REWIZJA:	1
NA RYS:	AQ1_6_CI		
UWAGI:	Detale rozpatrywać łącznie z informacjami technicznymi i instrukcjami dostępnymi na stronie zaluzjeakustyczne.pl		
	Żaluzje akustyczne zabezpieczone są prawem ochrony wzoru użytkowego przez Urząd Patentowy		

TYPOSZEREK

AQ1

SKALA: 1:10

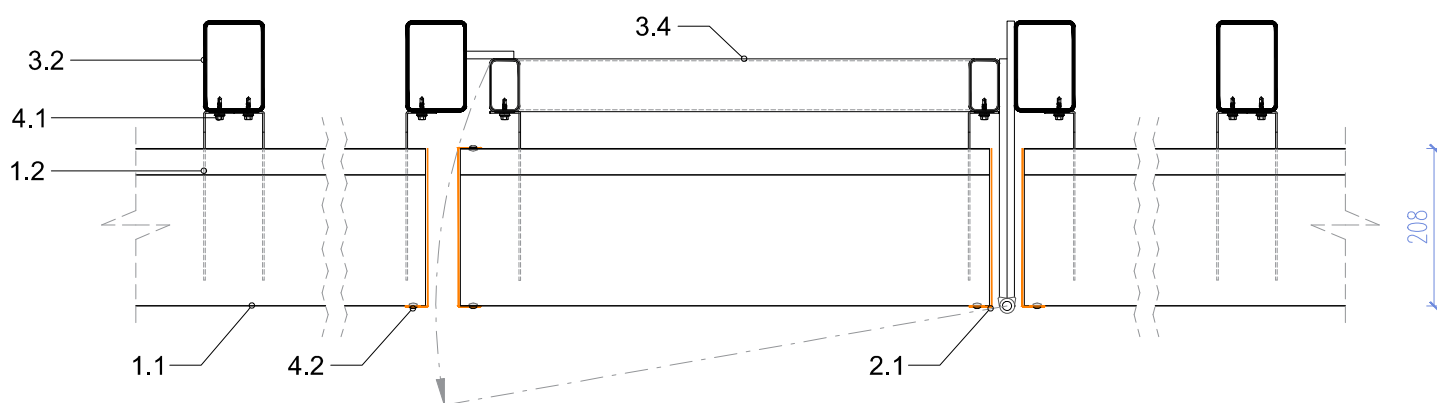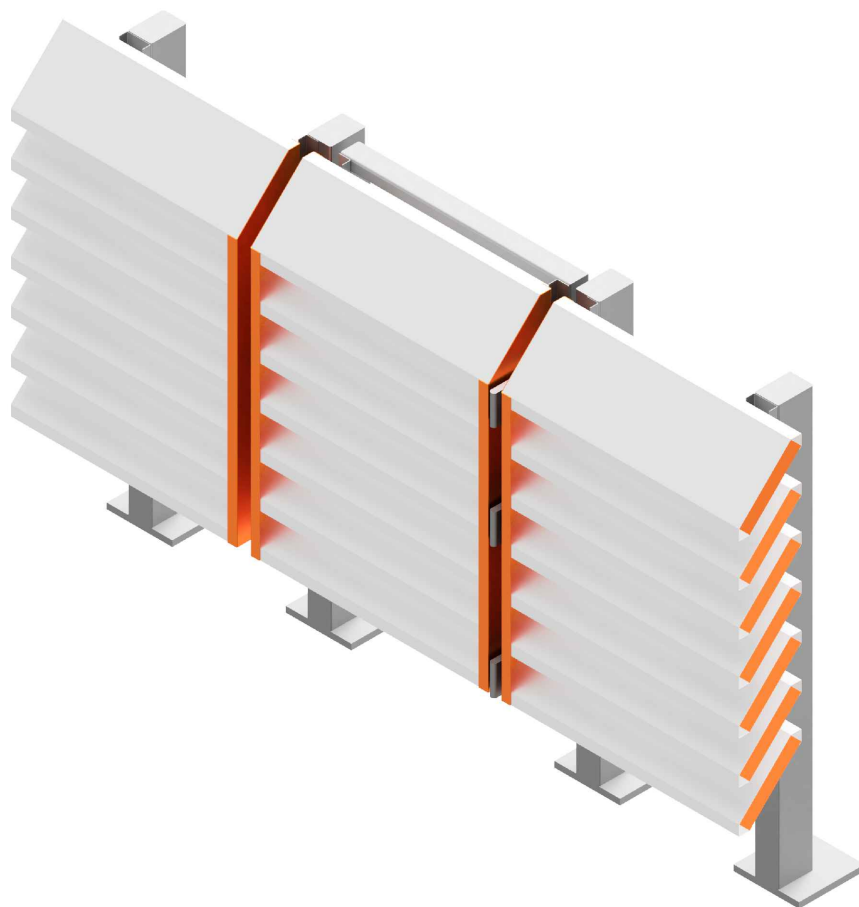

LEGENDA:

www.zaluzjeakustyczne.pl

ELEMENTY EKRANU ŻALUZJOWEGO

- 1.1 Lamle żaluzji
- 1.2 Grzebień montażowy nierdzewny
- 1.3 Wypełnienie dźwiękochłonne
- 1.4 Panel akustyczny pełny

ELEMENTY WYKAŃCZAJĄCE EKRANY

- 2.1 Obróbka blacharska w kolorze ekranu
- 2.2 Element fugowy w kolorze ekranu
- 2.3 Narożnik AQ_CS
- 2.4 Narożnik 45 AQ_C45
- 2.5 Narożnik łukowy AQ_CC

ELEMENTY KONSTRUKCJI SYSTEMOWEJ

- 3.1 Króciec montażowy AQ_KC
- 3.2 Słupek konstrukcyjny AQ_KS
- 3.3 Systemowa konstrukcja balastowa AQ_KB
- 3.4 Konstrukcja drzwi AQ_KDR
- 3.5 Wymian konstrukcji przebieg instalacyjnych
- 3.6 Element dystansowy AQ_KED
- 3.7 Podkonstrukcja dystansowa AQ_KPD



ELEMENTY ZŁĄCZNE I UZUPEŁNIAJĄCE

- 4.1 Nierdzewny łącznik samowiercący
- 4.2 Nit nierdzewny
- 4.3 Śruba metryczna ocynkowana
- 4.4 Element uzupełniający



NAZWA:	Drzwi serwisowe w ekranie	REWIZJA:	1
NA RYS:	AQ1_7_KDR		
UWAGI:	Detale rozpatrywać łącznie z informacjami technicznymi i instrukcjami dostępnymi na stronie zaluzjeakustyczne.pl		
	Żaluzje akustyczne zabezpieczone są prawem ochrony wzoru użytkowego przez Urząd Patentowy		

TYPOSZEREG	
AQ1	
SKALA:	1:10

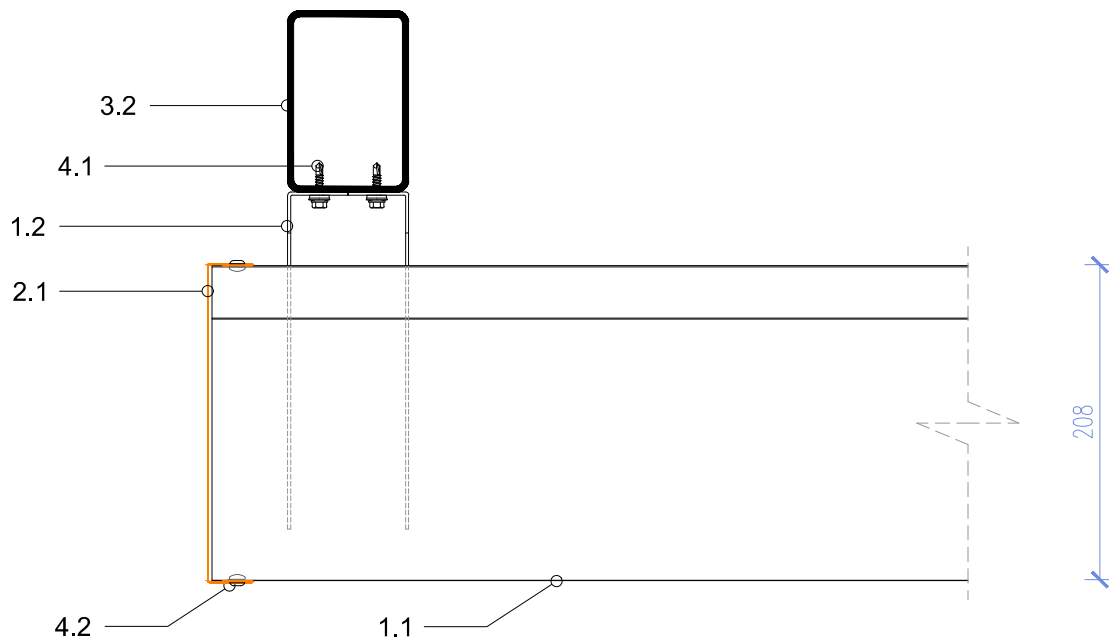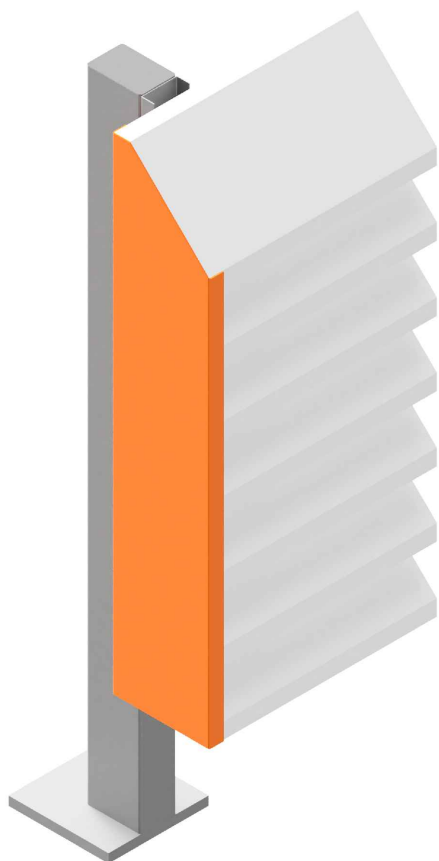

LEGENDA:

www.zaluzjeakustyczne.pl

ELEMENTY EKRANU ŻALUZJOWEGO

- 1.1 Lamele żaluzji
- 1.2 Grzebień montażowy nierdzewny
- 1.3 Wypełnienie dźwiękochłonne
- 1.4 Panel akustyczny pełny

ELEMENTY WYKAŃCZAJĄCE EKRANY

- 2.1 Obróbka blacharska w kolorze ekranu
- 2.2 Element fugowy w kolorze ekranu
- 2.3 Narożnik AQ_CS
- 2.4 Narożnik 45 AQ_C45
- 2.5 Narożnik łukowy AQ_CC

ELEMENTY KONSTRUKCJI SYSTEMOWEJ

- 3.1 Króciec montażowy AQ_KC
- 3.2 Słupki konstrukcyjne AQ_KS
- 3.3 Systemowa konstrukcja balastowa AQ_KB
- 3.4 Konstrukcja drzwi AQ_KDR
- 3.5 Wymian konstrukcji przebieg instalacyjnych
- 3.6 Element dystansowy AQ_KED
- 3.7 Podkonstrukcja dystansowa AQ_KPD



ELEMENTY ZŁĄCZNE I UZUPEŁNIAJĄCE

- 4.1 Nierdzewny łącznik samowiercący
- 4.2 Nit nierdzewny
- 4.3 Śruba metryczna ocynkowana
- 4.4 Element uzupełniający



NAZWA:	Zakończenie ekranu	REWIZJA:	1
NA RYS:	AQ1_8_END		
UWAGI:	Detale rozpatrywać łącznie z informacjami technicznymi i instrukcjami dostępnymi na stronie zaluzjeakustyczne.pl		
	Żaluzje akustyczne zabezpieczone są prawem ochrony wzoru użytkowego przez Urząd Patentowy		

TYPOSZEREŻ	
AQ1	
SKALA:	1:5

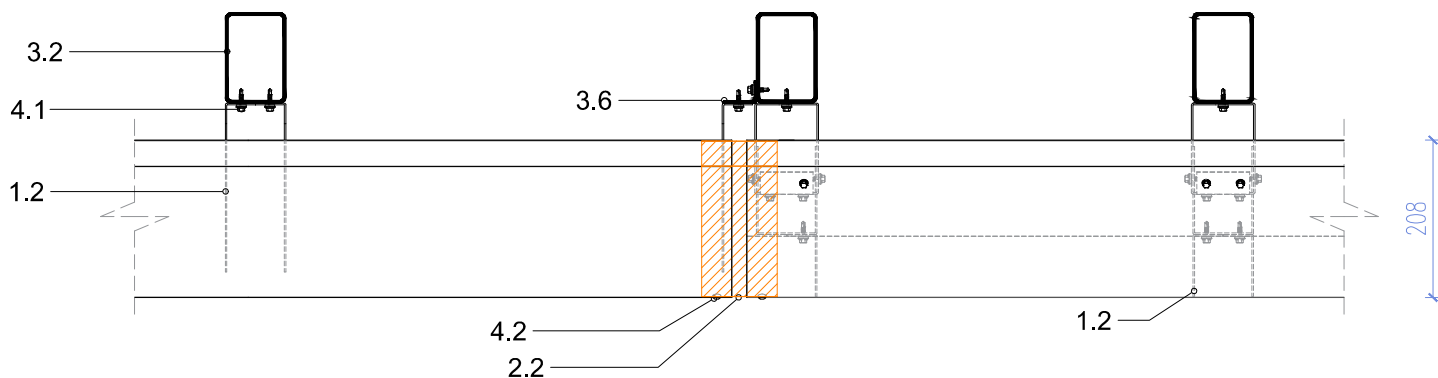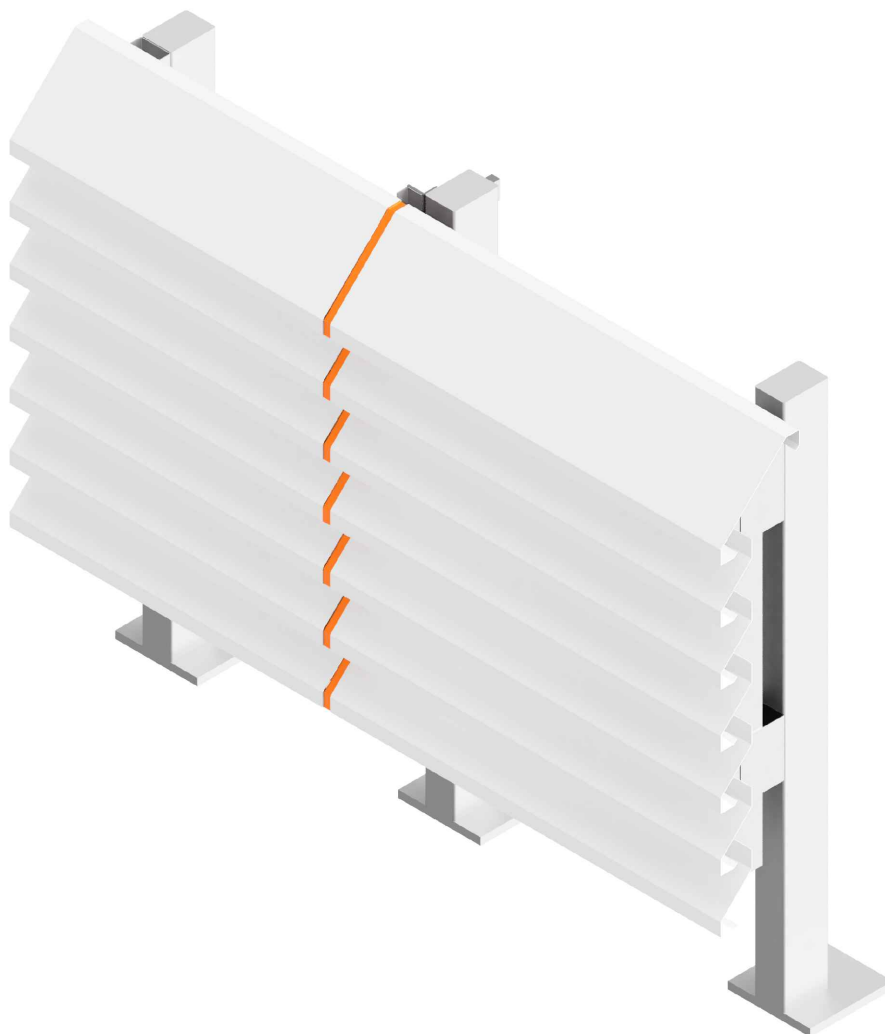

LEGENDA:

www.zaluzjeakustyczne.pl

ELEMENTY EKRANU ŻALUZJOWEGO

- 1.1 Lamele żaluzji
- 1.2 Grzebień montażowy nierdzewny
- 1.3 Wypełnienie dźwiękochłonne
- 1.4 Panel akustyczny pełny

ELEMENTY WYKAŃCZAJĄCE EKRANY

- 2.1 Obróbka blacharska w kolorze ekranu
- 2.2 Element fugowy w kolorze ekranu
- 2.3 Narożnik AQ_CS
- 2.4 Narożnik 45 AQ_C45
- 2.5 Narożnik łukowy AQ_CC

ELEMENTY KONSTRUKCJI SYSTEMOWEJ

- 3.1 Króciec montażowy AQ_KC
- 3.2 Słupek konstrukcyjny AQ_KS
- 3.3 Systemowa konstrukcja balastowa AQ_KB
- 3.4 Konstrukcja drzwi AQ_KDR
- 3.5 Wymian konstrukcji przebieg instalacyjnych
- 3.6 Element dystansowy AQ_KED
- 3.7 Podkonstrukcja dystansowa AQ_KPD




ELEMENTY ZŁĄCZNE I UZUPEŁNIAJĄCE

- 4.1 Nierdzewny łącznik samowiercący
- 4.2 Nit nierdzewny
- 4.3 Śruba metryczna ocynkowana
- 4.4 Element uzupełniający



NAZWA:	Łączenie ekranu akustycznego z maskującym	REWIZJA:	1
NA RYS:	AQ1_9_CON		
UWAGI:	Detale rozpatrywać łącznie z informacjami technicznymi i instrukcjami dostępnymi na stronie zaluzjeakustyczne.pl		
	Żaluzje akustyczne zabezpieczone są prawem ochrony wzoru użytkowego przez Urząd Patentowy		

TYPOSZEREK	
AQ1	
SKALA:	1:10

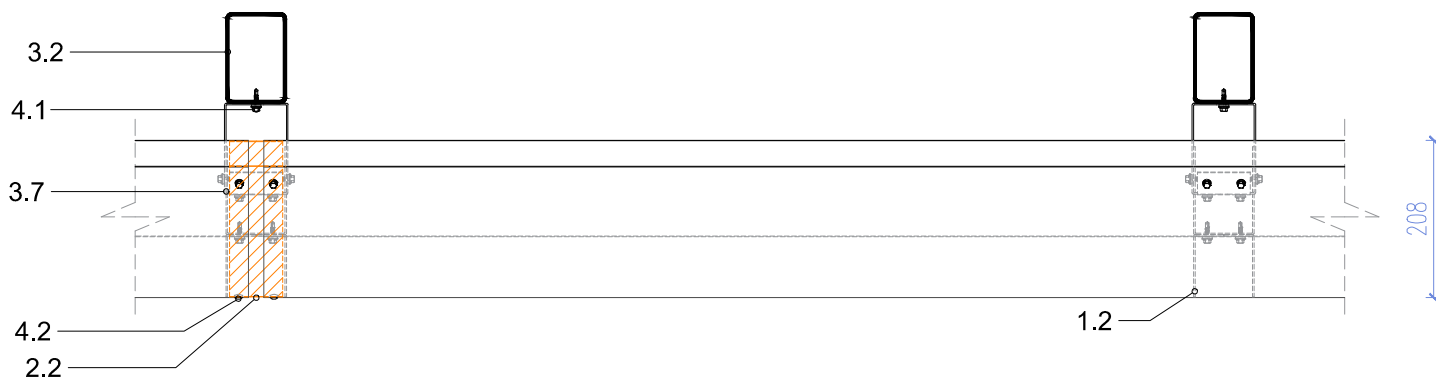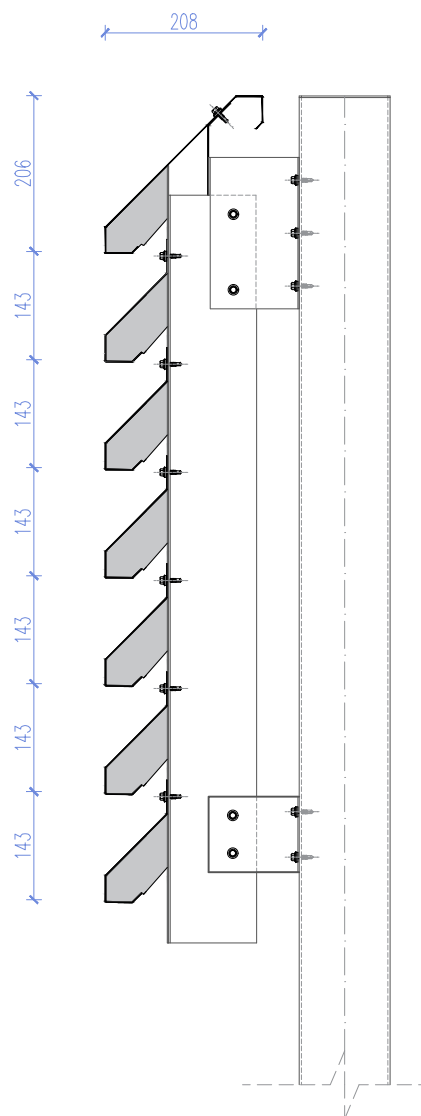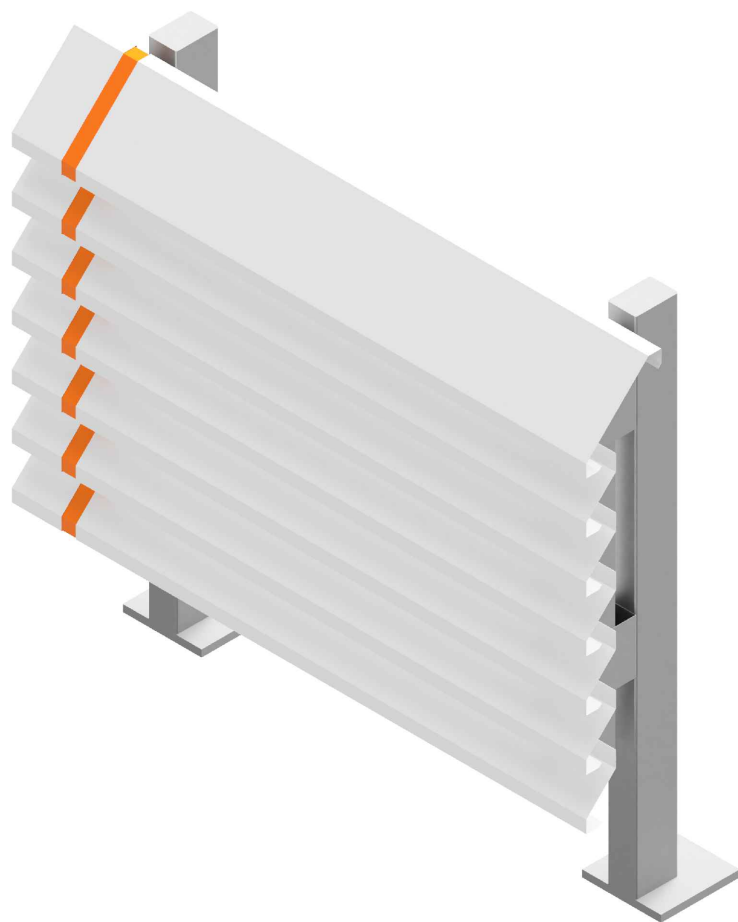

LEGENDA:

www.zaluzjeakustyczne.pl

ELEMENTY EKRANU ŻALUZJOWEGO

- 1.1 Lamle żaluzji
- 1.2 Grzebień montażowy nierdzewny
- 1.3 Wypełnienie dźwiękochłonne
- 1.4 Panel akustyczny pełny

ELEMENTY WYKAŃCZAJĄCE EKRANY

- 2.1 Obróbka blacharska w kolorze ekranu
- 2.2 Element fugowy w kolorze ekranu
- 2.3 Narożnik AQ_CS
- 2.4 Narożnik 45 AQ_C45
- 2.5 Narożnik łukowy AQ_CC

ELEMENTY KONSTRUKCJI SYSTEMOWEJ

- 3.1 Króciec montażowy AQ_KC
- 3.2 Słupek konstrukcyjny AQ_KS
- 3.3 Systemowa konstrukcja balastowa AQ_KB
- 3.4 Konstrukcja drzwi AQ_KDR
- 3.5 Wymian konstrukcji przebieg instalacyjnych
- 3.6 Element dystansowy AQ_KED
- 3.7 Podkonstrukcja dystansowa AQ_KPD

ELEMENTY ZŁĄCZNE I UZUPEŁNIAJĄCE

- 4.1 Nierdzewny łącznik samowiercący
- 4.2 Nit nierdzewny
- 4.3 Śruba metryczna ocynkowana
- 4.4 Element uzupełniający




NAZWA:	Typowy rzut i przekrój ekranu	REWIZJA:	1
NA RYS:	AS1_1_SEC		
UWAGI:	Detale rozpatrywać łącznie z informacjami technicznymi i instrukcjami dostępnymi na stronie zaluzjeakustyczne.pl		
	Żaluzje akustyczne zabezpieczone są prawem ochrony wzoru użytkowego przez Urząd Patentowy		

TYPOSZEREG

AS1

SKALA: 1:10

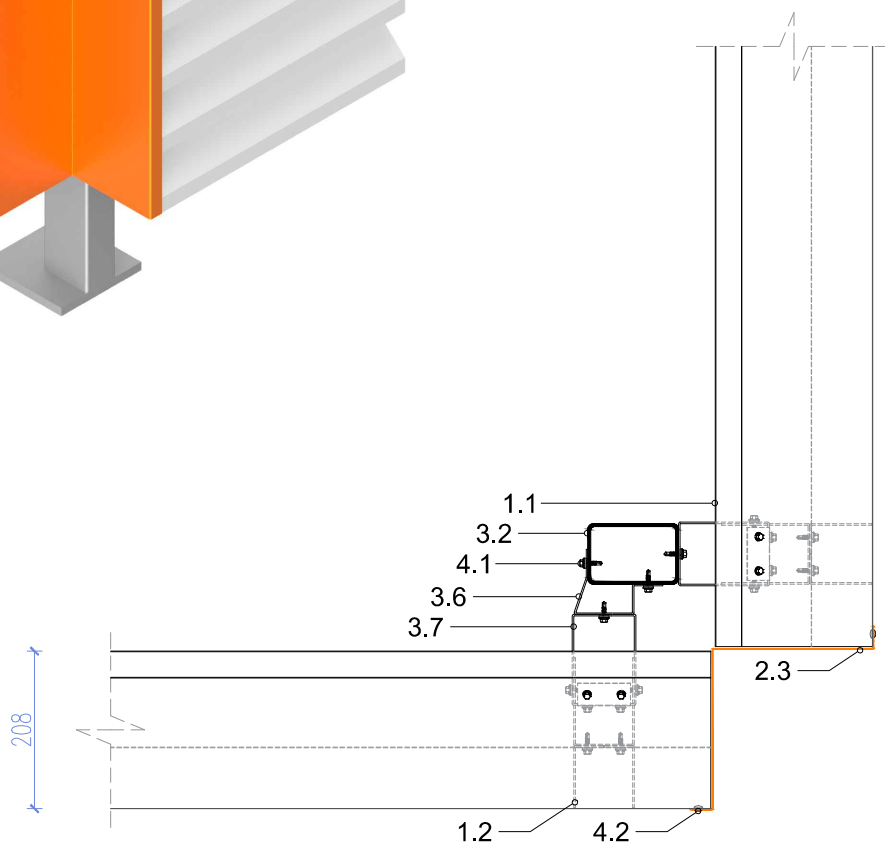

LEGENDA:

www.zaluzjeakustyczne.pl

ELEMENTY EKRANU ŻALUZJOWEGO

- 1.1 Lamelle żaluzji
- 1.2 Grzebień montażowy nierdzewny
- 1.3 Wypełnienie dźwiękochłonne
- 1.4 Panel akustyczny pełny

ELEMENTY WYKAŃCZAJĄCE EKRANY

- 2.1 Obróbka blacharska w kolorze ekranu
- 2.2 Element fugowy w kolorze ekranu
- 2.3 Narożnik AQ_CS
- 2.4 Narożnik 45 AQ_C45
- 2.5 Narożnik łukowy AQ_CC

ELEMENTY KONSTRUKCJI SYSTEMOWEJ

- 3.1 Króciec montażowy AQ_KC
- 3.2 Słup konstrukcyjny AQ_KS
- 3.3 Systemowa konstrukcja balastowa AQ_KB
- 3.4 Konstrukcja drzwi AQ_KDR
- 3.5 Wymian konstrukcji przebieg instalacyjnych
- 3.6 Element dystansowy AQ_KED
- 3.7 Podkonstrukcja dystansowa AQ_KPD



ELEMENTY ZŁĄCZNE I UZUPEŁNIAJĄCE

- 4.1 Nierdzewny łącznik samowiercący
- 4.2 Nit nierdzewny
- 4.3 Śruba metryczna ocynkowana
- 4.4 Element uzupełniający



NAZWA:	Narożnik zewnętrzny ekranu	REWIZJA:	1
NA RYS:	AS1_2_CS		
UWAGI:	Detale rozpatrywać łącznie z informacjami technicznymi i instrukcjami dostępnymi na stronie zaluzjeakustyczne.pl Żaluzje akustyczne zabezpieczone są prawem ochrony wzoru użytkowego przez Urząd Patentowy		

TYPOSZEREK
AS1
SKALA: 1:10

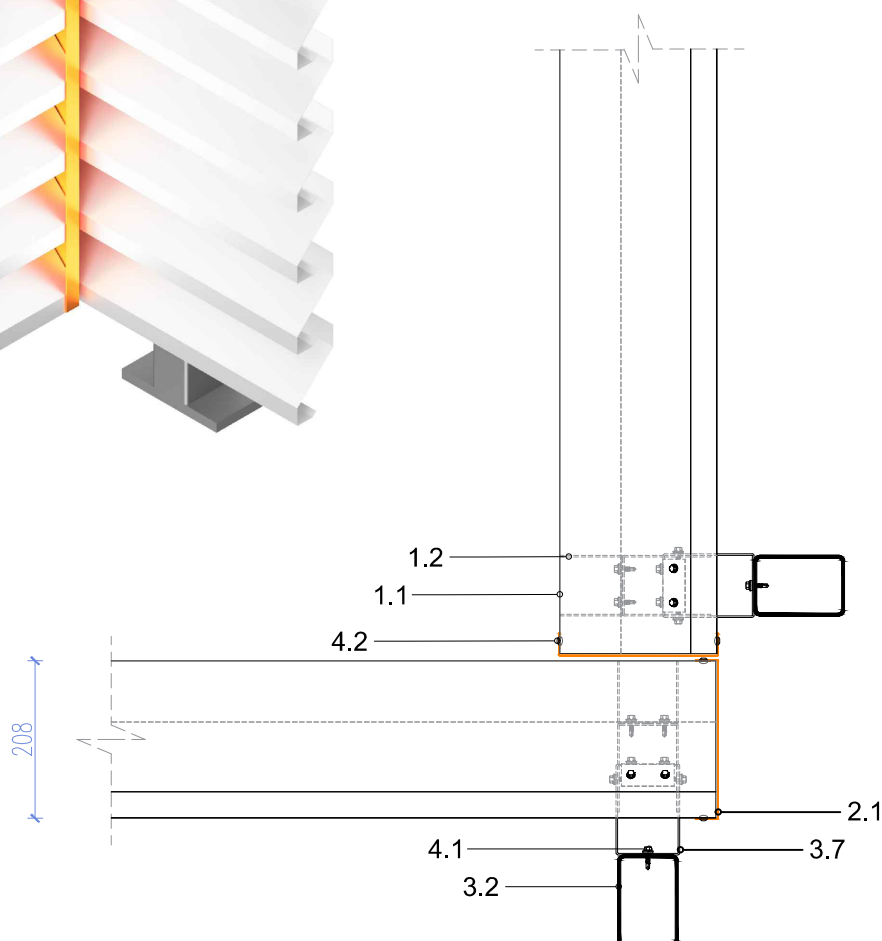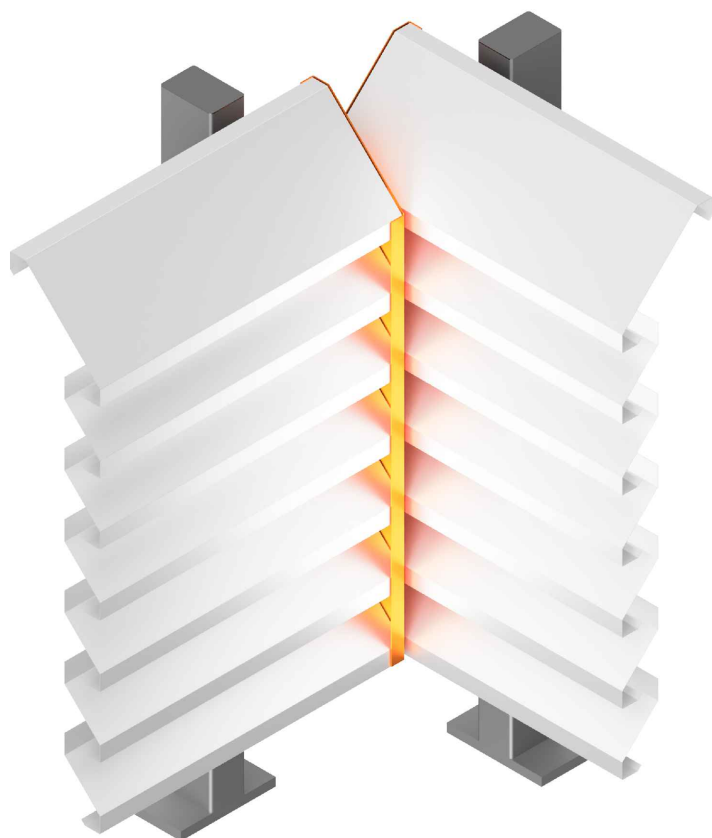

LEGENDA:

www.zaluzjeakustyczne.pl

ELEMENTY EKRANU ŻALUZJOWEGO

- 1.1 Lamele żaluzji
- 1.2 Grzebień montażowy nierdzewny
- 1.3 Wypełnienie dźwiękochłonne
- 1.4 Panel akustyczny pełny

ELEMENTY WYKAŃCZAJĄCE EKRANY

- 2.1 Obróbka blacharska w kolorze ekranu
- 2.2 Element fugowy w kolorze ekranu
- 2.3 Narożnik AQ_CS
- 2.4 Narożnik 45 AQ_C45
- 2.5 Narożnik łukowy AQ_CC

ELEMENTY KONSTRUKCJI SYSTEMOWEJ

- 3.1 Króciec montażowy AQ_KC
- 3.2 Słup konstrukcyjny AQ_KS
- 3.3 Systemowa konstrukcja balastowa AQ_KB
- 3.4 Konstrukcja drzwi AQ_KDR
- 3.5 Wymian konstrukcji przebieg instalacyjnych
- 3.6 Element dystansowy AQ_KED
- 3.7 Podkonstrukcja dystansowa AQ_KPD

ELEMENTY ZŁĄCZNE I UZUPEŁNIAJĄCE

- 4.1 Nierdzewny łącznik samowiercący
- 4.2 Nit nierdzewny
- 4.3 Śruba metryczna ocynkowana
- 4.4 Element uzupełniający





NAZWA:	Narożnik wewnętrzny ekranu	REWIZJA:	1
NA RYS:	AS1_3_CI		
UWAGI:	Detale rozpatrywać łącznie z informacjami technicznymi i instrukcjami dostępnymi na stronie zaluzjeakustyczne.pl		
	Żaluzje akustyczne zabezpieczone są prawem ochrony wzoru użytkowego przez Urząd Patentowy		

TYPOSZEREK

AS1

SKALA: 1:10

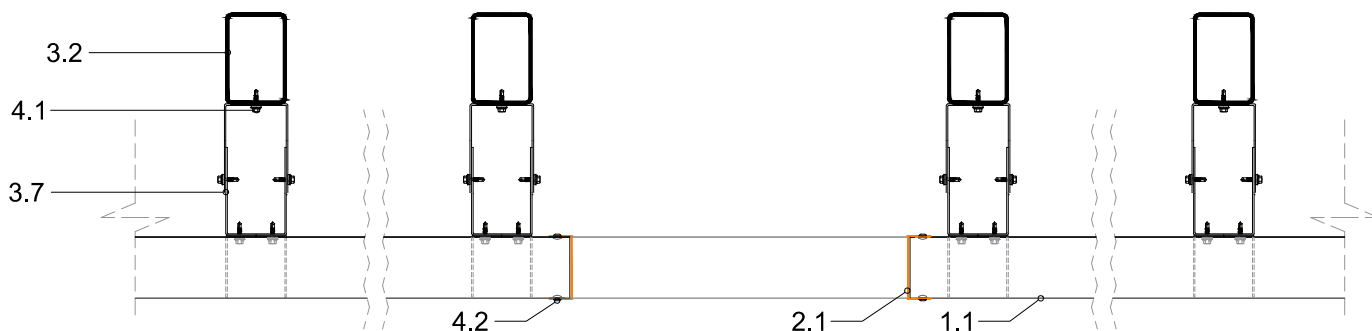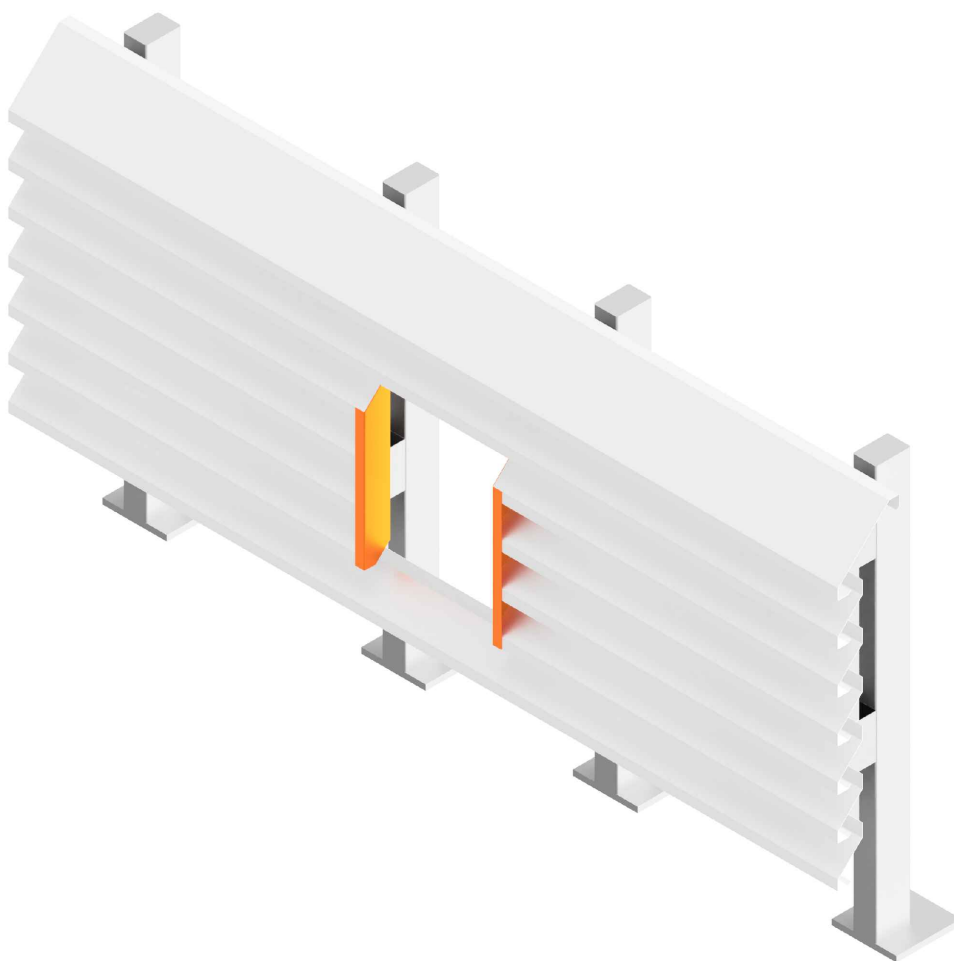

LEGENDA:

www.zaluzjeakustyczne.pl

ELEMENTY EKRANU ŻALUZJOWEGO

- 1.1 Lamle żaluzji
- 1.2 Grzebień montażowy nierdzewny
- 1.3 Wypełnienie dźwiękochłonne
- 1.4 Panel akustyczny pełny

ELEMENTY WYKAŃCZAJĄCE EKRANY

- 2.1 Obróbka blacharska w kolorze ekranu
- 2.2 Element fugowy w kolorze ekranu
- 2.3 Narożnik AQ_CS
- 2.4 Narożnik 45 AQ_C45
- 2.5 Narożnik łukowy AQ_CC

ELEMENTY KONSTRUKCJI SYSTEMOWEJ

- 3.1 Króciec montażowy AQ_KC
- 3.2 Słupek konstrukcyjny AQ_KS
- 3.3 Systemowa konstrukcja balastowa AQ_KB
- 3.4 Konstrukcja drzwi AQ_KDR
- 3.5 Wymian konstrukcji przebieg instalacyjnych
- 3.6 Element dystansowy AQ_KED
- 3.7 Podkonstrukcja dystansowa AQ_KPD

ELEMENTY ZŁĄCZNE I UZUPEŁNIAJĄCE

- 4.1 Nierdzewny łącznik samowiercący
- 4.2 Nit nierdzewny
- 4.3 Śruba metryczna ocynkowana
- 4.4 Element uzupełniający





NAZWA:	Przebieg instalacyjny w ekranie	REWIZJA:	1
NA RYS:	AS1_4_OP		
UWAGI:	Detale rozpatrywać łącznie z informacjami technicznymi i instrukcjami dostępnymi na stronie zaluzjeakustyczne.pl		
	Żaluzje akustyczne zabezpieczone są prawem ochrony wzoru użytkowego przez Urząd Patentowy		

TYPOSZEREG

AS1

SKALA: 1:10

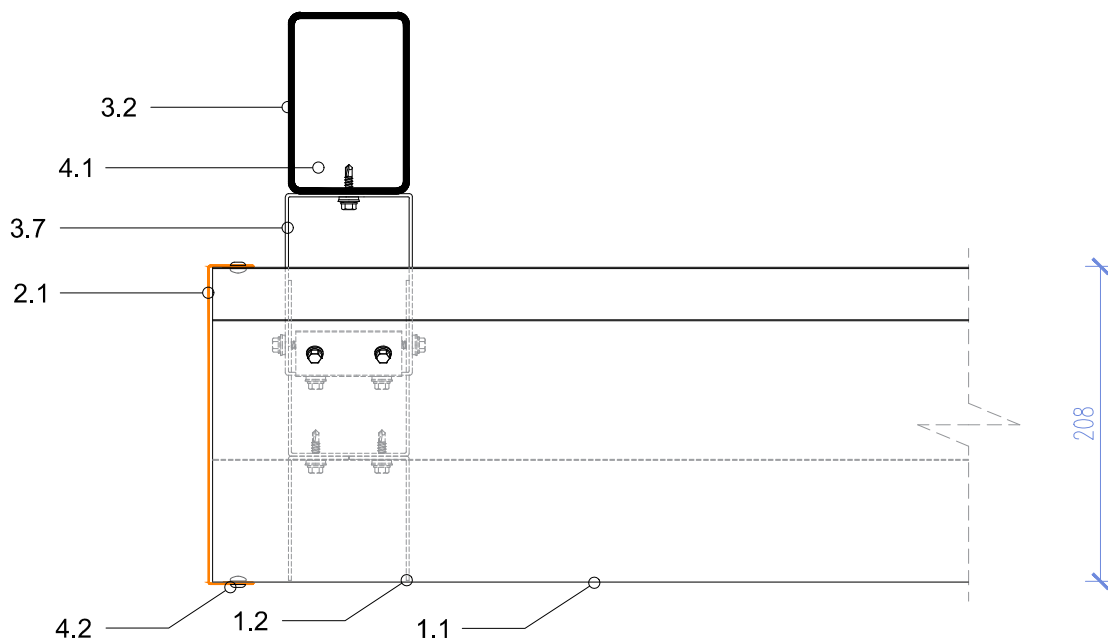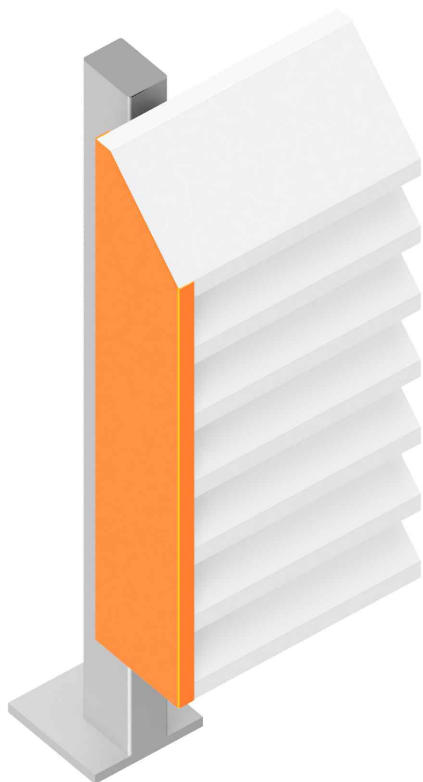

LEGENDA:

www.zaluzjeakustyczne.pl

ELEMENTY EKRANU ŻALUZJOWEGO

- 1.1 Lamelle żaluzji
- 1.2 Grzebień montażowy nierdzewny
- 1.3 Wypełnienie dźwiękochłonne
- 1.4 Panel akustyczny pełny

ELEMENTY WYKAŃCZAJĄCE EKRANY

- 2.1 Obróbka blacharska w kolorze ekranu
- 2.2 Element fugowy w kolorze ekranu
- 2.3 Narożnik AQ_CS
- 2.4 Narożnik 45 AQ_C45
- 2.5 Narożnik łukowy AQ_CC

ELEMENTY KONSTRUKCJI SYSTEMOWEJ

- 3.1 Króciec montażowy AQ_KC
- 3.2 Słup konstrukcyjny AQ_KS
- 3.3 Systemowa konstrukcja balastowa AQ_KB
- 3.4 Konstrukcja drzwi AQ_KDR
- 3.5 Wymian konstrukcji przebieg instalacyjnych
- 3.6 Element dystansowy AQ_KED
- 3.7 Podkonstrukcja dystansowa AQ_KPD

ELEMENTY ZŁĄCZNE I UZUPEŁNIAJĄCE

- 4.1 Nierdzewny łącznik samowiercący
- 4.2 Nit nierdzewny
- 4.3 Śruba metryczna ocynkowana
- 4.4 Element uzupełniający



NAZWA:	Zakończenie ekranu	REWIZJA:	1
NA RYS:	AS1_5_END		
UWAGI:	Detale rozpatrywać łącznie z informacjami technicznymi i instrukcjami dostępnymi na stronie zaluzjeakustyczne.pl		
	Żaluzje akustyczne zabezpieczone są prawem ochrony wzoru użytkowego przez Urząd Patentowy		

TYPOSZEREG	
AS1	
SKALA:	1:5